


Två Rum och kök 59 m²

BRF GLÄDJEN

VÅNING: 2,4,6

LGH NR: 2a-1203, 2b-1203, 2a-1403,
2b-1403, 2a-1603, 2b-1603

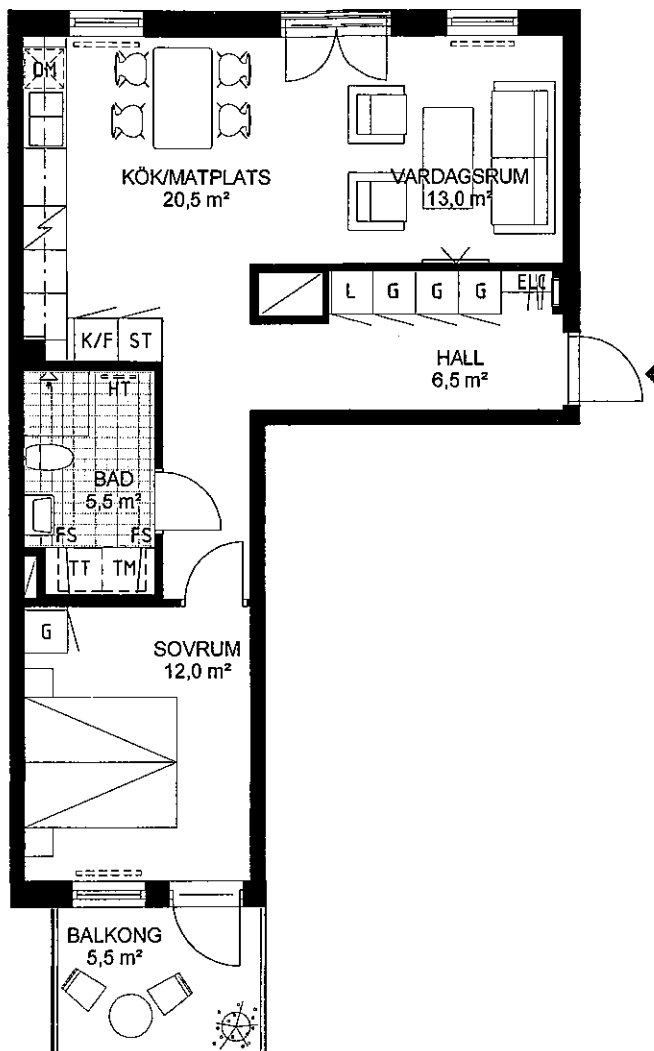

Skala 1:100





K	Kyl	G	Garderob
F	Frys	L	Linneskåp
K/F	Kyl/Frys	ST	Städskåp
U/M	Ugn och Micro i högskåp	TM	Tvättmaskin
	Häll	TT	Torktumlare
DM	Diskmaskin	HS	Högsåp
	Plats för hatthylla	KLK	Klädkammare

*OBS: Inbyggnadsugn under hällen om inget annat anges
Generellt är duschväggar 90x90 cm om inget annat anges

	Schakt
ELC	El- och mediacentral
BH	Anger bröstninghöjd (BH 0,6m där inget annat anges)
	Radiator
	Frånval vägg
FS	Fördelarskåp vatten/värme
HT	Tillval handukstork
FRD	Förråd
	Rumshöjd 2,5m

Lgh om 64 kvm har endast förråd inom lgh, ej vindsförråd

Areor uppmätta enl SS 02 10 53
Ytangelser är preliminära

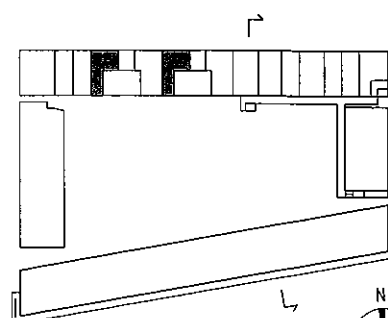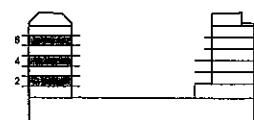

DATUM: 19/06/27

Rätt till ändringar förbehålles