


4 ROK
104,0 KVM
PLAN 36
LGH 4611

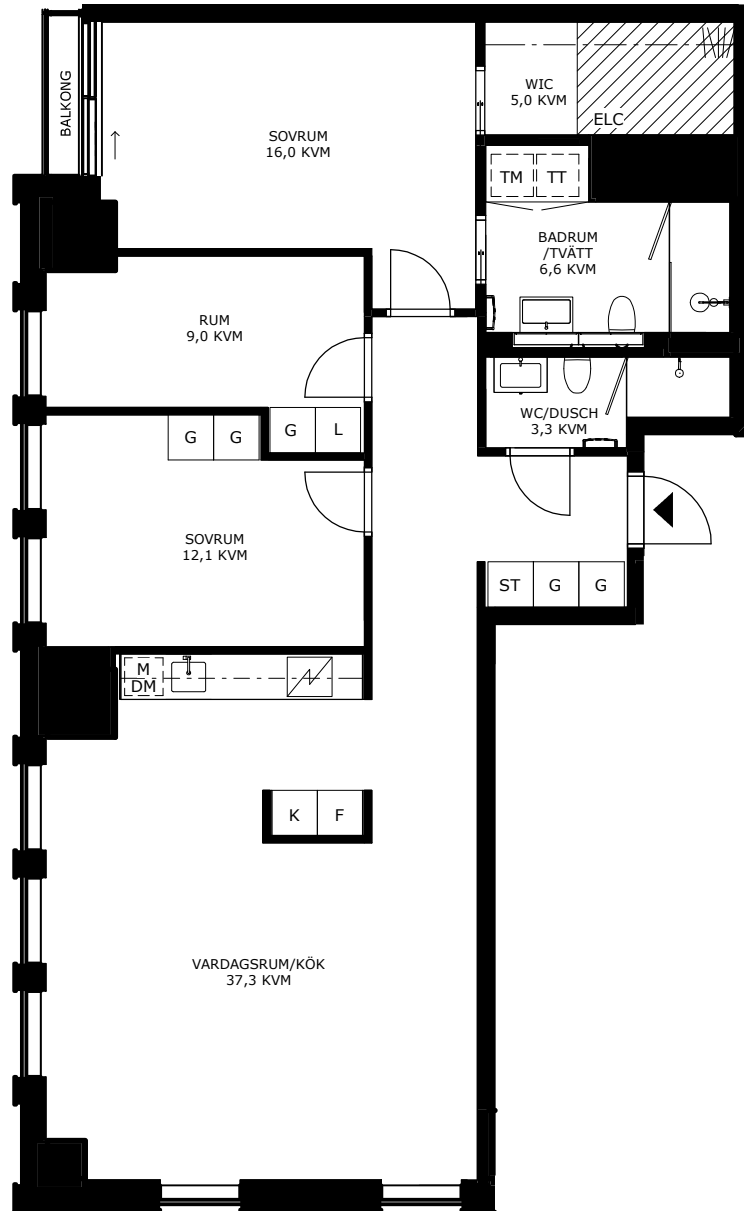


KARLATORNET GÖTEBORG


▨ Förrådsyta i lägenhet:
2,5 kvm av totalt 4 kvm



- | | |
|--------------------------------------|------------------------------------|
| G GARDROB | DM DISKMASKIN |
| L LINNESKÅP | ▨ INDUKTIONSHÄLL |
| ST STÄDSKÅP | K/F KOMBINERAD KYL OCH FRYS |
| TM TVÄTTMASKIN | K KYL |
| TT TORKTUMLARE | F FRYS |
| KM KOMBIMASKIN | M MIKRO I VÄGGSKÅP |
| ELC ELCENTRAL/TEKNIK | U UGN OCH MIKRO I HÖGSKÅP |
| ▨ KLÄDFÖRVARING/
HÄTTHYLLA | HS HÖGSKÅP |
| VL VÄDRINGSLUCKA | |

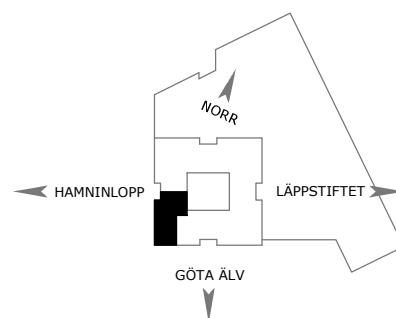

PLAN 36

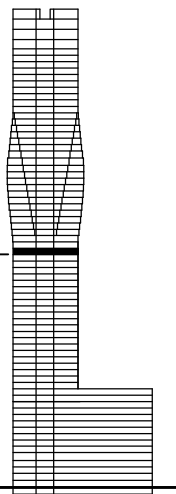

DATUM: 24 MARS 2021
MED RESERVATION FÖR TRYCKFEL OCH EVENTUELLA ÄNDRINGAR.

Transaktion 09222115557463362166



Bilaga 4

0 1m 2m 3m 4m 5m

SKALA 1:100