


BET	ANT	ÄNDRINGEN AVSER	SIGN	DATUM
BYGGLOVSHANDLING				
HJÄLSNÄS 12:86				
OBJEKT NR	RITAD/KONSTR AV	GRANSKAD AV		
DATUM	UPPDRAGSANSVARIG			
2022-11-23				
NYBYGGNAD				
FASADER				
ÖSTER & NORR				
SKALA	RITINGSNR	REV		
1:100	A6			

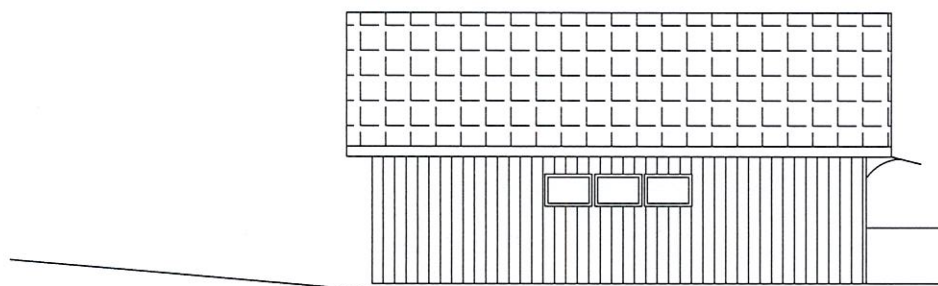


VÄSTER



SÖDER

SKALA 1:100
 0 1 2 5 10
 METER


BET	ANT	ÄNDRINGEN AVSER	SIGN	DATUM
BYGGLOVSHANDLING				
HJÄLSNÄS 12:86				
OBJEKT NR	RITAD/KONSTR AV	GRANSKAD AV		
DATUM	UPPDRAGSANSVARIG			
2022-11-23				
NYBYGGNAD				
FASADER				
VÄSTER & SÖDER				
SKALA	RITNINGSNR	REV		
1:100	A7			

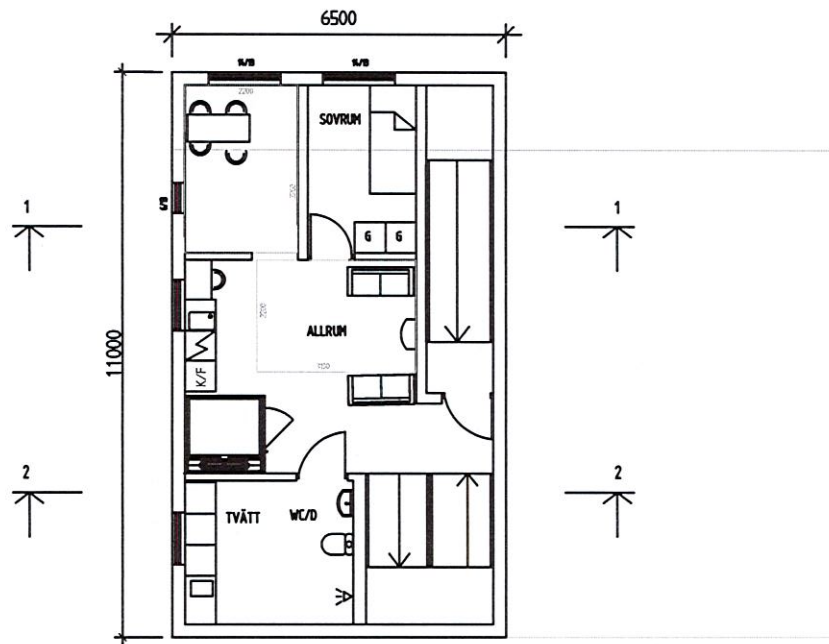


PLAN 1
 BTA=715
 BRA=614

PLAN 1
 1:100


SKALA 1:100

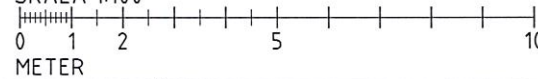


BET	ANT	ÄNDRINGEN AVSER	SIGN	DATUM
BYGGLOVSHANDLING				
HJÄLSNÄS 12:86				
OBJEKT NR	RITAD/KONSTR AV	GRANSKAD AV		
DATUM	UPPDRAGSANSVARIG			
2023-01-28				
NYBYGGNAD PLANLÖSNING PLAN 1				
SKALA	RITINGSNR	REV		
1:200 , 1:100	A4			

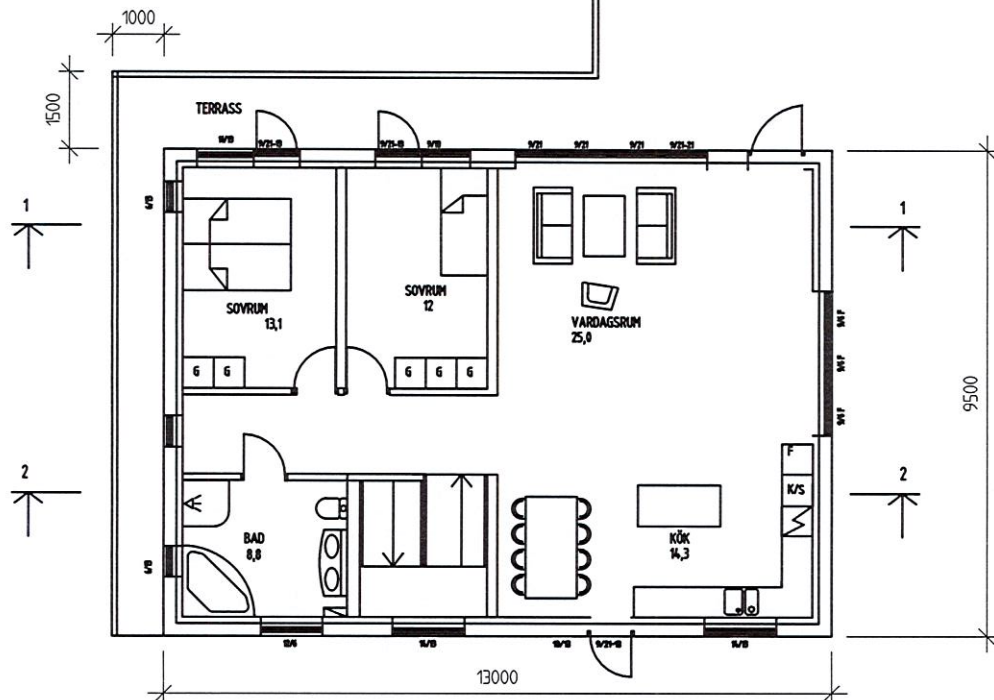

PLAN 2
 BTA=123,5
 BRA=77,4

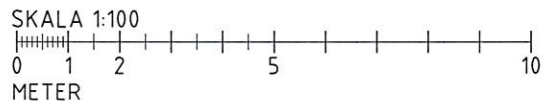

BET	ANT	ÄNDRINGEN AVSER	SIGN	DATUM
BYGGLOVSHANDLING				
HJÄLSNÄS 12:86				
OBJEKT NR	RITAD/KONSTR AV	GRANSKAD AV		
DATUM	UPPDRAGSANSVARIG			
2022-11-23				
NYBYGGNAD PLANLÖSNING PLAN 2				
SKALA	RITNINGSNR	I REV		
1:100	A5			

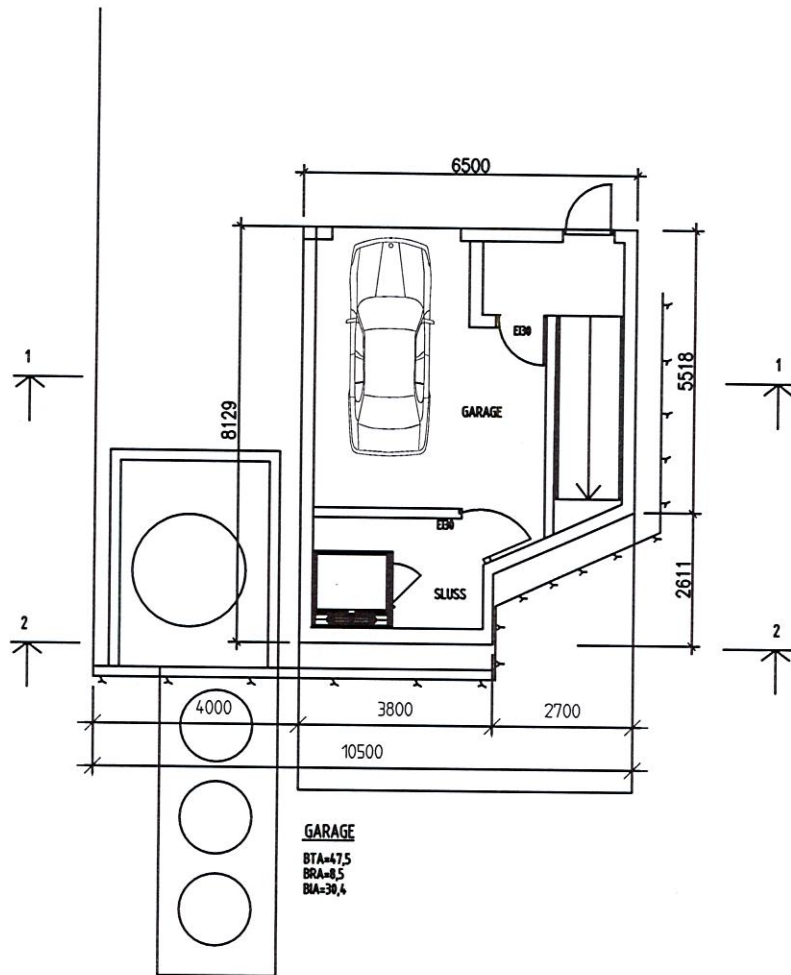

GARAGE
 BTA=47,5
 BRA=8,5
 BIA=39,4

SKALA 1:100
 0 1 2 5 10
 METER

BET	ANT	ÄNDRINGEN AVSER	SIGN	DATUM
BYGGLOVSHANDLING				
HJÄLSNÄS 12:86				
OBJEKT NR		RITAD/KONSTR AV	GRANSKAD AV	
DATUM		UPPDRAGSANSVARIG		
2022-11-23				
NYBYGGNAD PLANLÖSNING GARAGE				
SKALA	RITNINGSNR	I REV		
1:100	A3			