


3 ROK
87,5 KVM
PLAN 63
LGH 7305



KARLATORNET


GÖTEBORG

☐ Förrådsyta i lägenhet:
0 kvm av totalt 3 kvm

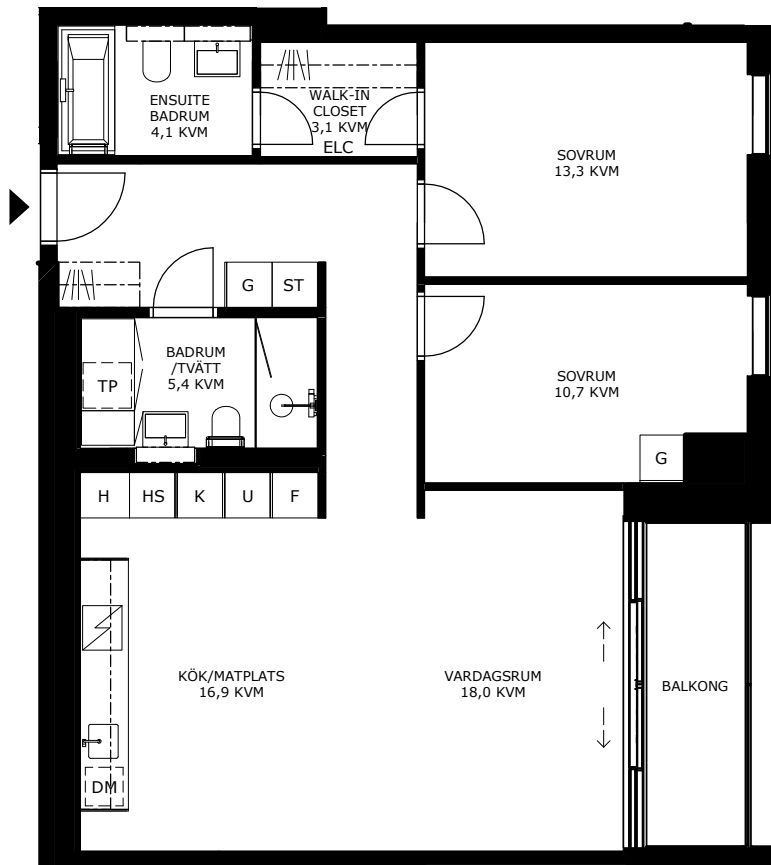

G GARDROB	DM DISKMASKIN
L LINNESKÅP	I INDUKTIONSHÄLL
ST STÄDSKÅP	K/F KOMBINERAD KYL OCH FRYS
TM TVÄTTMASKIN	K KYL
TT TORKTUMLARE	F FRYS
KM KOMBIMASKIN	U UGN OCH MIKRO I HÖGSKÅP
TP TVÄTTPELARE	HS HÖGSKÅP
ELC ELCENTRAL/TEKNIK	H HYLLA
KL KLÄDFÖRVARING/ HÄTTHYLLA	VK VINKLIMATSKÅP
VL VÄDRINGSLUCKA	T TEKNIK

DATUM: 25 NOVEMBER 2021
MED RESERVATION FÖR TRYCKFEL OCH EVENTUELLA ÄNDRINGAR.

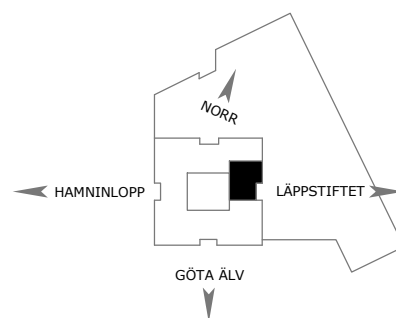

0 1m 2m 3m 4m 5m
SKALA 1:100

PLAN 63

