



Göteborgs
Stad

TECKENFÖRKLARING

- Fastighetsgräns
- 3D-/ ägarlägenhetsgräns
- Rättighetsgräns (serv, lr, ga)
- Rättighet/
gemensamhetsanl.
Reg.beteckning för
fastighet, samfällighet
- Fastighetsbeteckning
3D/Ägarlgh
- Gränspunkt/nummer
Inmätt gränspunkt
- Fornlämning/gräns
- Väg/gata
- Stödmur
- Staket
- Häck
- Markslagslinje
- Lövskog, Barrskog
Berg
- Nivåkurvor
- Byggnad-inmätt fasad
- Höjdangivelse
- Byggnad-takkontur

PLANBESTÄMMELSER är ej redovisade.
Observera att lägesosäkerheten på lägesbunden data kan variera.

Kartutdraget skall användas som underlag för situationsplan
och får inte ändras eller beskäras.
Kartutdraget är giltigt i högst två år

KARTUTDRAG

Nolvik 3:109

Ärendenummer: 22-8207

Upprättad: 2022-11-23

Diarienummer Detaljplan: Utanför planlagt område



Referenssystem i plan/höjd: SWEREF 99 12 00 / RH2000	Skala och format: 1:400 (A3)	Handläggare: BK
---	---------------------------------	--------------------

Telefon: 031-368 19 60
Epost: nybyggnadskartor@sbk.goteborg.se



Skala 1:400 (A3L)

Via ledningskollen.se får du kontakt med eventuellt berörda ledningsägare på specifik fastighet. Gör din beställning av ledningsinformation inför planering av markarbete och byggnation.

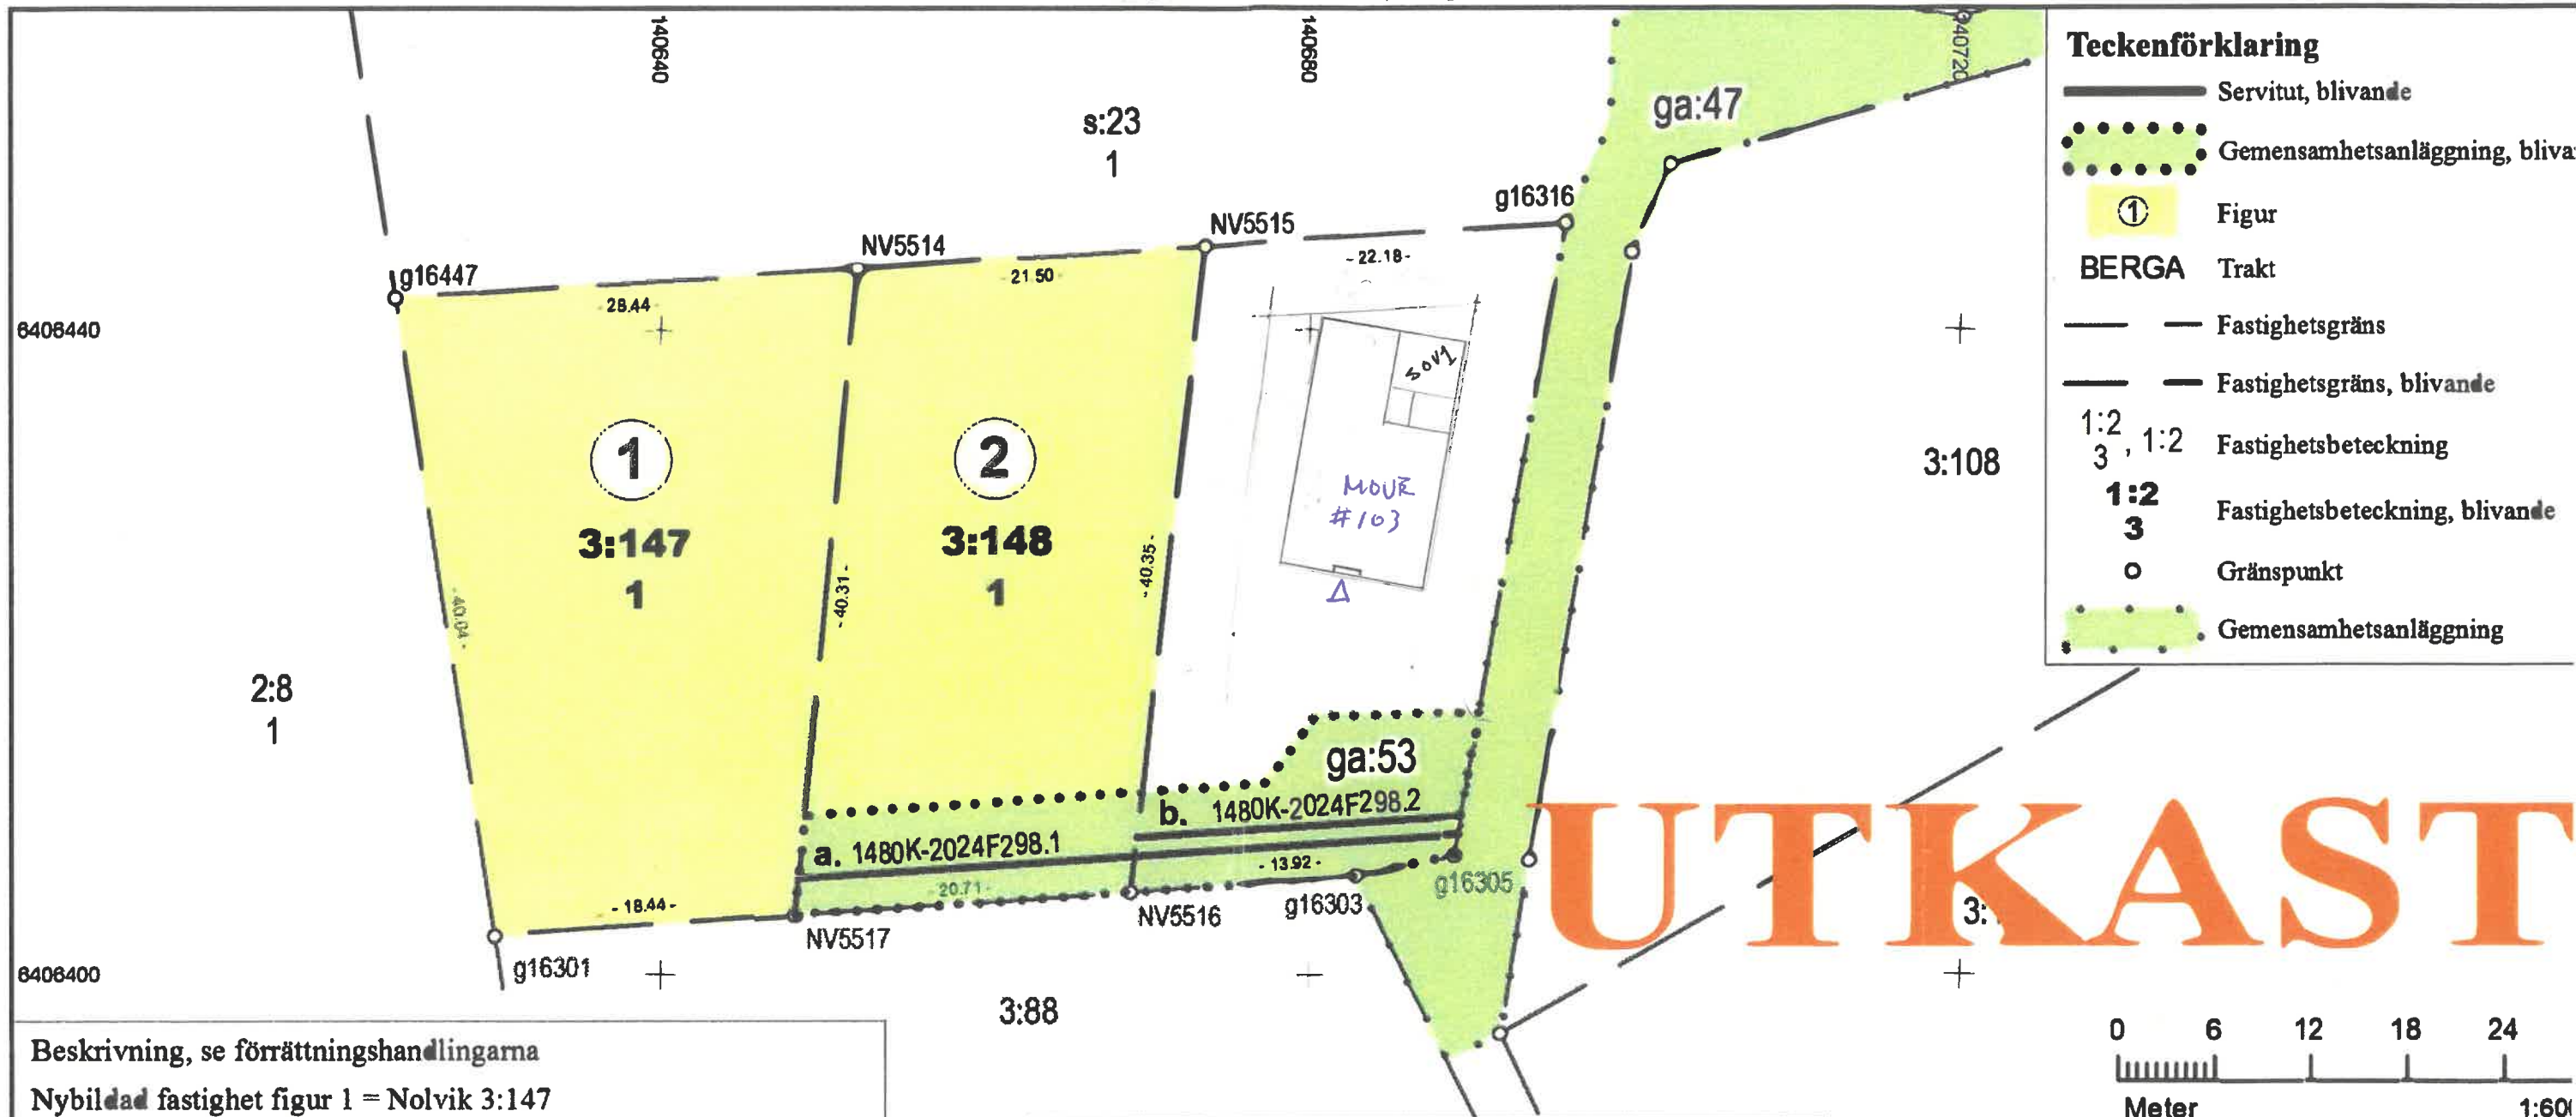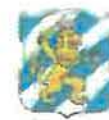

Beskrivning, se förrättningshandlingarna

Nybyggd fastighet figur 1 = Nolvik 3:147

Nybyggd fastighet figur 2 = Nolvik 3:148

Nybyggd gemensamhetsanläggning = Nolvik ga:53

Nya servitut:

1480K-2024F298.1

1480K-2024F298.2

Nya gränser:

NV5514-NV5517.

NV5515-NV5516.

Beteckningen för den nybyggda fastigheten är preliminär och gäller först sedan förrättningen registrerats i fastighetsregistret.

Förrättningskartan innehåller detaljer med olika kvalitet.

Rättigheter och samfälligheter kan vara ofullständigt redovisade utanför avstyckat område

Teknisk beskrivning

Koordinatlista

Pkt	Norr	Öst	Markering
NV5514	6 406 443,84	140 652,12	Rör i sten, ny
NV5515	6 406 445,21	140 673,57	Rör i mark, ny
NV5516	6 406 405,13	140 668,95	Rör i sten, ny
NV5517	6 406 403,72	140 648,29	Rör i sten, ny
g16301	6 406 402,46	140 629,89	Rör i sten, återfunnen
g16303	6 406 406,08	140 682,84	Rör i berg, ej återfunnen
g16305	6 406 407,39	140 688,88	Rör i berg, ej återfunnen
g16316	6 406 446,63	140 695,71	Rör i berg, raserad
g16447	6 406 442,02	140 623,74	Rör i sten, ej återfunnen

Koordinatkvalitet: 0,05 meter

Koordinatsystem: SWEREF 99 12 00

Framställd genom: Nymätning och kopiering från registerkartan

Mätmetod: Satellitmätning NRTK-tjänst

Förrättningskarta

Kartblad K/

Ärendenummer: O2468

Upprättad år: 2025

Orig.format: A/

Avstyckning berörande Nolvik 3:109 samt anslutning till Nolvik ga:2 och ga:47

Kommun: Göteborg

Län: Västra Götaland

Förrättningslantmätare

Se digital signatur