



Dessa ritningar tillhör Trivselhus AB och är skyddade enligt upphovsrättslagen (URL).
De får inte kopieras, spridas eller i övrigt ändras utan upphovsmannens medgivande.

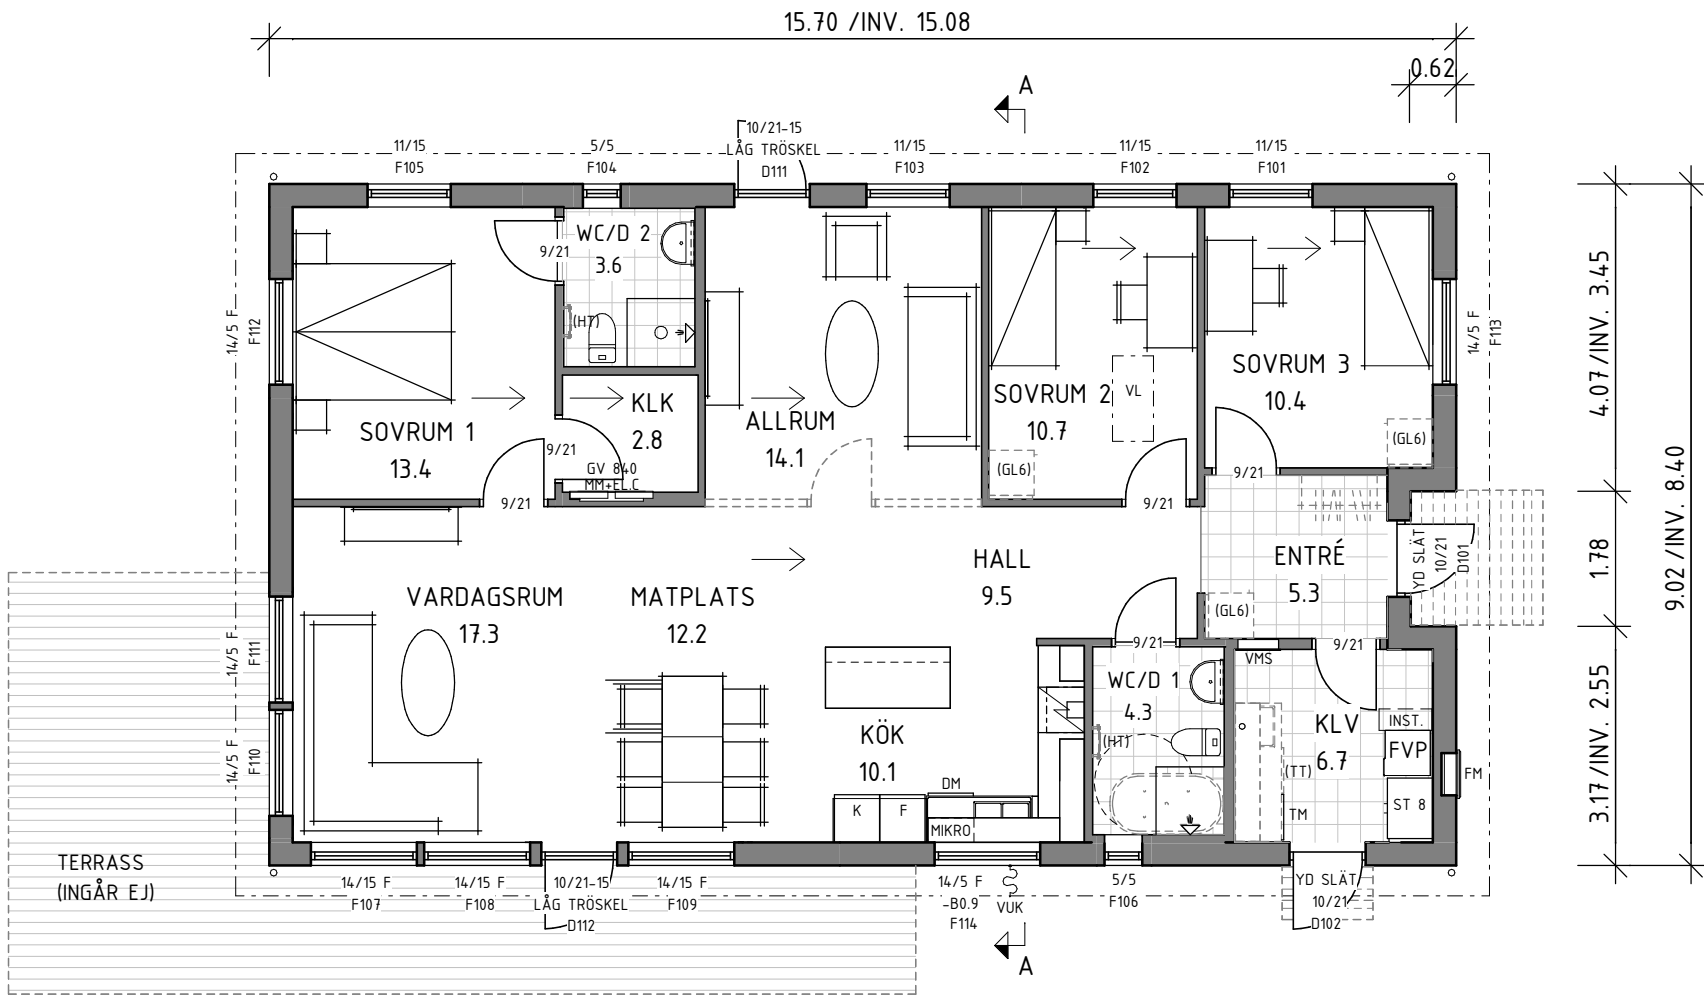

ENTRÉPLAN

BOAREA	125.3 m ²
BRUTTOAREA	140.5 m ²
BYGGNADSAREA	141.6 m ²

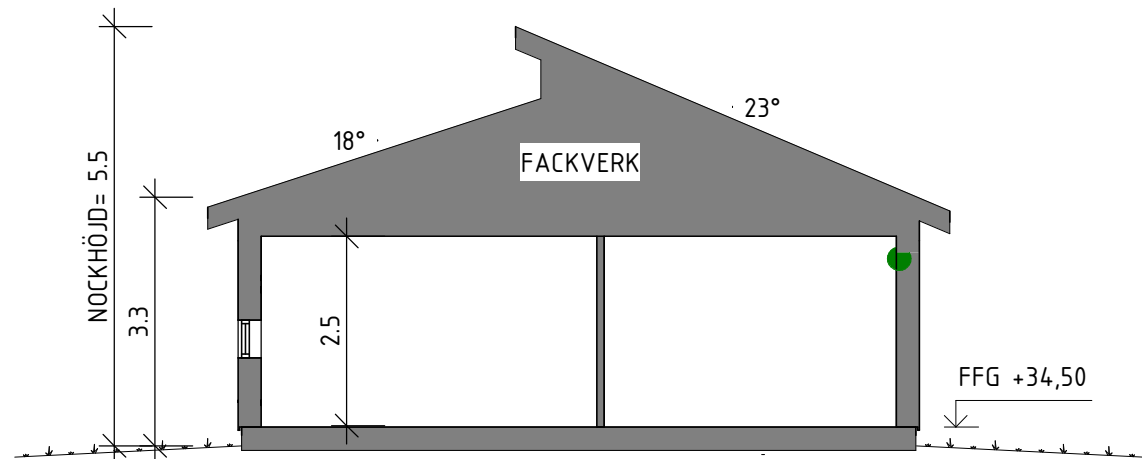

SEKTION A-A



RITNINGEN VISAR STANDARDVAL OCH PLACERING,
FÖR KUNDVAL SE HUSKONFIGURATION

FÖRKLARINGSTEXT

SYMBOLER OCH FÖRKORTNINGAR

--- FÖRBEREDD FÖR REDOVISAD INREDNING
→ LÄGGNINGSRIKTNING PARKETT

KL	KLINKER
()	INGÅR EJ, TILLVAL
-B0.9	BRÖSTNINGSHÖJD (M)
DM	DISKMASKIN
ELC	EL-CENTRAL
F	FASTA FÖNSTER, ÖVRIGA ÖPPNINGSBARA
FFG	FÖRESLAGEN FÄRDIG GOLVHÖJD
FJVM	FJÄRRVÄRMEMODUL
FH 38	FÖRHÖJT VÄGGJIV 38 GRADER
FM	FASADMÄTARSKÅP
FSH	FÖRESLAGEN SOCKELHÖJD
FTX	VENTILATIONSAGGREGAT
FV	FÖRVARING
FVP	FRÅNLUFTSVÄRMEPUMP
GL	GARDEROB LINNE
GV	GOLVVÄRMEFÖRDELARE
INST	INSTALLATIONSUTRYMME
HS	HÖGSKÅP
HT	HANDUKSTÖRK
MM	MULTIMEDIA SKÅP
MVP	MARKVÄRMEPUMP
ST	STÄDSKÅP
TF	TAKFÖNSTER
TG	TOMTGRÄNS
TM	TVÄTTMASKIN
TT	TORKTUMLARE
U/M	UGN/MICRO
VFS	VATTENFÖRDELARSKÅP
VMS	VATTENMÄTARSKÅP
VS	VÄGGSKÅP
VUK	VATTENUTKASTARE
ÖK	ÖPPNINGSKARM

ÖVERKANT FÖNSTER ÄR 2,10 OM INGET ANNAT
ANGES PÅ RITNING

BETRÄFFANDE OMFATTNING SE
GÄLLANDE LEVERANSDEKLARATION

FÖRHANDS
2025-12-18


DETTA HUS ÄR PROJEKTERAT ENLIGT
BFS 2024:4

ENKLARE KONSTRUKTIONSFÖRÄNDRINGAR
KAN FÖREKOMMA EFTER PROJEKTERING.

SCHAKT OCH TRUMMOR KAN TILLKOMMA.
PLACERING OCH OMFATTNING ENLIGT
INSTALLATIONS-RITNING.

SÄLJARE TOMMY GILLBERG	SÄLJKONTOR GÖTEBORG	REV	DATUM	ÄNDRINGEN AVSER	SIGN
		HANDLING BYGGLOVSHANDLING			
		FASTIGHET NOLVIK 3:148 GÖTEBORGS KOMMUN			
		NAMN PETER GIMDAL			
SIGN AnLg	SYSTEM 245	HUSMODELL 103 R			
DATUM 20xx-xx-xx	SKALA 1 : 100	PROJEKTNUMMER	OBJEKTNUMMER 0134027	AVTALSNUMMER 20390	RITNING ENTRÉPLAN, SEKTION
				NR. A-40.1-0111	REV.

Dessa ritningar tillhör Trivselhus AB och är skyddade enligt upphovsrättslagen (URL).
De får inte kopieras, spridas eller i övrigt ändras utan upphovsmannens medgivande.

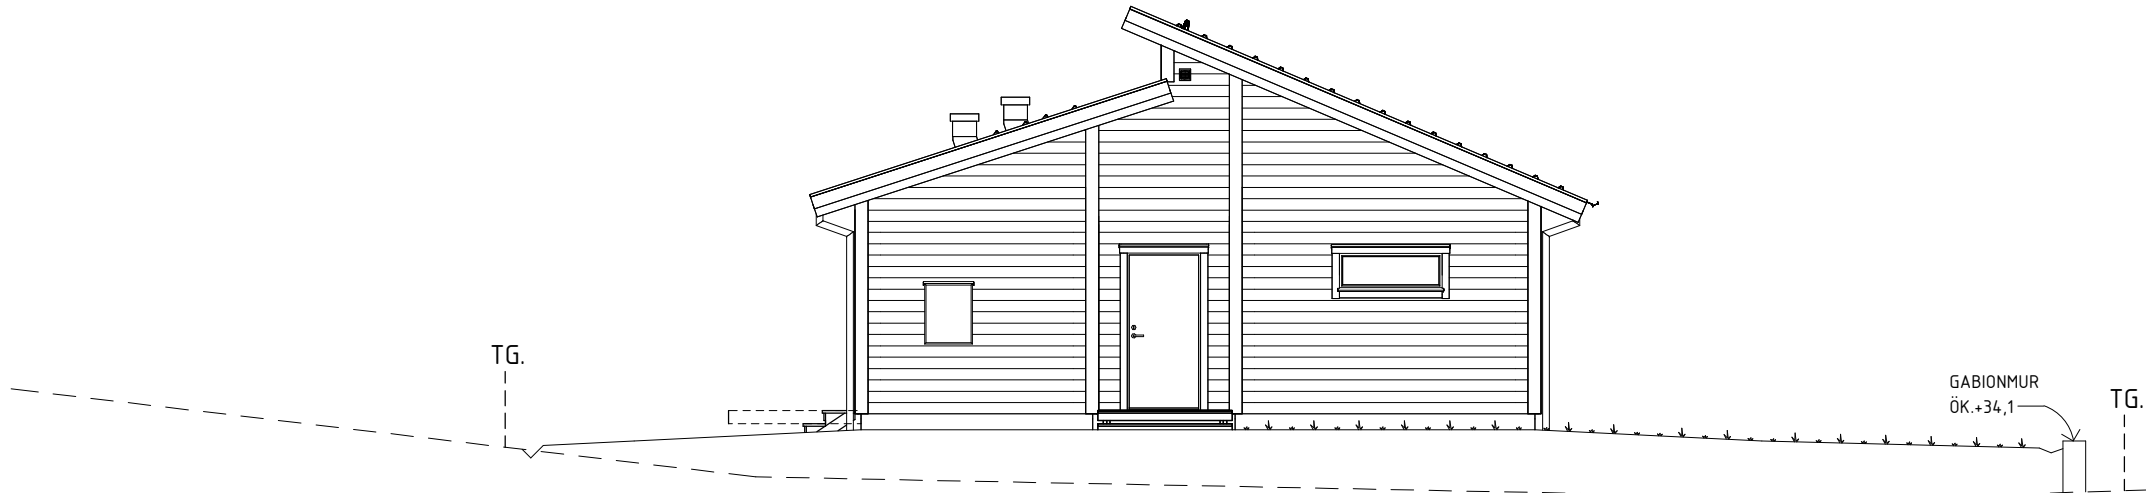

FASAD MOT NORDOST



FASAD MOT NORDVÄST


FÖRHANDSKOPIA
2025-12-16




BLIVANDE MARK
BEFINTLIG MARK
GATA

SÄLJARE TOMMY GILLBERG	SÄLJKONTOR GÖTEBORG	REV HANDLING	DATUM BYGGLOVSHANDLING	ÄNDRINGEN AVSER	SIGN
 MOVEHOME 574 73 LANDSBRO TEL 0383-208 50 MOVEHOME.SE		FASTIGHET NOLVIK 3:148 GÖTEBORGS KOMMUN			
SIGN AnLg		SYSTEM 245		HUSMODELL 103 R	
DATUM 20xx-xx-xx	SKALA 1 : 100	PROJEKTNUMMER	OBJEKTNUMMER 0134027	AVTALSNUMMER 20390	RITNING FASAD 1
NAMN PETER GIMDAL				NR. A-40.3-0111	REV


Dessa ritningar tillhör Trivselhus AB och är skyddade enligt upphovsrättslagen (URL).
De får inte kopieras, spridas eller i övrigt ändras utan upphovsmannens medgivande.

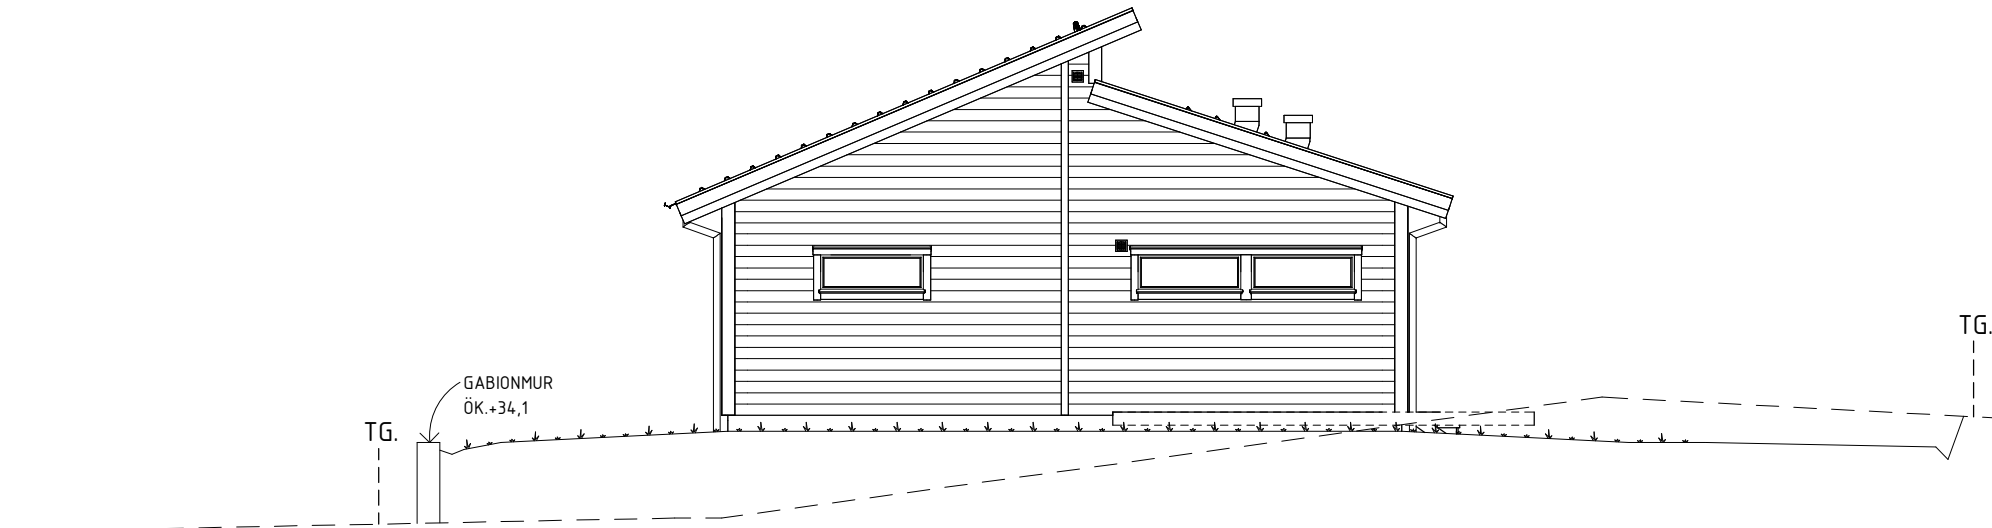

FASAD MOT SYDVÄST

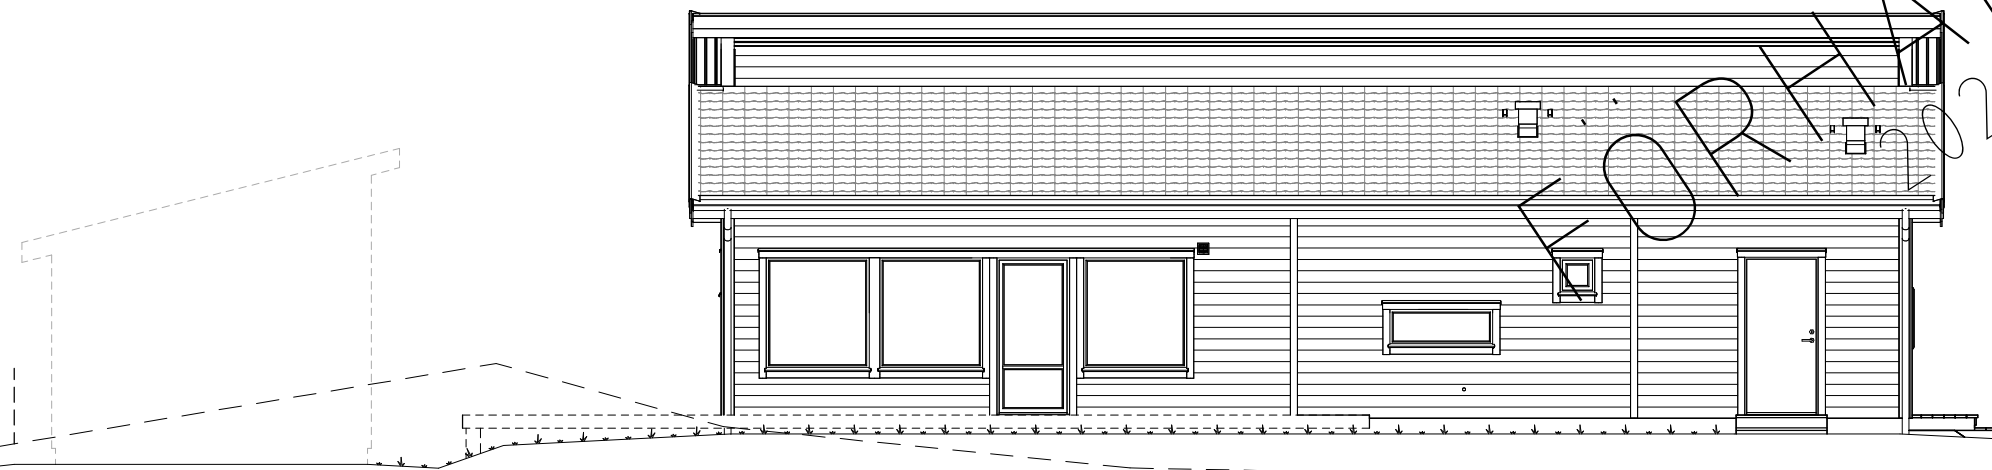

FASAD MOT SYDOST

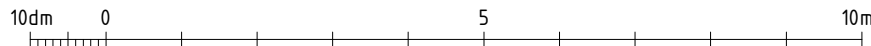

—*—*—*—*	BLIVANDE MARK
— — — — —	BEFINTLIG MARK
- - - - -	GATA

SÄLJARE TOMMY GILLBERG	SÄLJKONTOR GÖTEBORG	REV HANDLING	DATUM	ÄNDRINGEN AVSER BYGGLOVSHANDLING	SIGN
 MOVEHOME 574 73 LANDSBRO TEL 0383-208 50 MOVEHOME.SE		FASTIGHET NOLVIK 3:148 GÖTEBORGS KOMMUN			
SIGN AnLg		SYSTEM 245		HUSMODELL 103 R	
DATUM 20xx-xx-xx	SKALA 1 : 100	PROJEKTNUMMER	OBJEKTNUMMER 0134027	AVTALSNUMMER 20390	RITNING FASAD 2
NAMN PETER GIMDAL				NR. A-40.3-0112	REV

A3 420 x 297mm

RITNINGS- 4_v15